



DELSTRÆKNING 1

DELSTRÆKNING 1
DELSTRÆKNING 2

DELSTRÆKNING 2
DELSTRÆKNING 3

MULIGT PROJEKTOMRÅDE
FOR INDRE LØSNING

MULIGT PROJEKTOMRÅDE
FOR YDRE LØSNING

DELSTRÆKNING 3
DELSTRÆKNING 4

OVERSIGTSKORT

ETAPE 2, DELSTRÆKNING 1, 2 OG 3



1:5000



DRAGØR
KONTAKT


COWI · Arkitema

IS IT A 3IRD




INDRE LØSNING

NORDSTRANDEN, DELSTRÆKNING 1

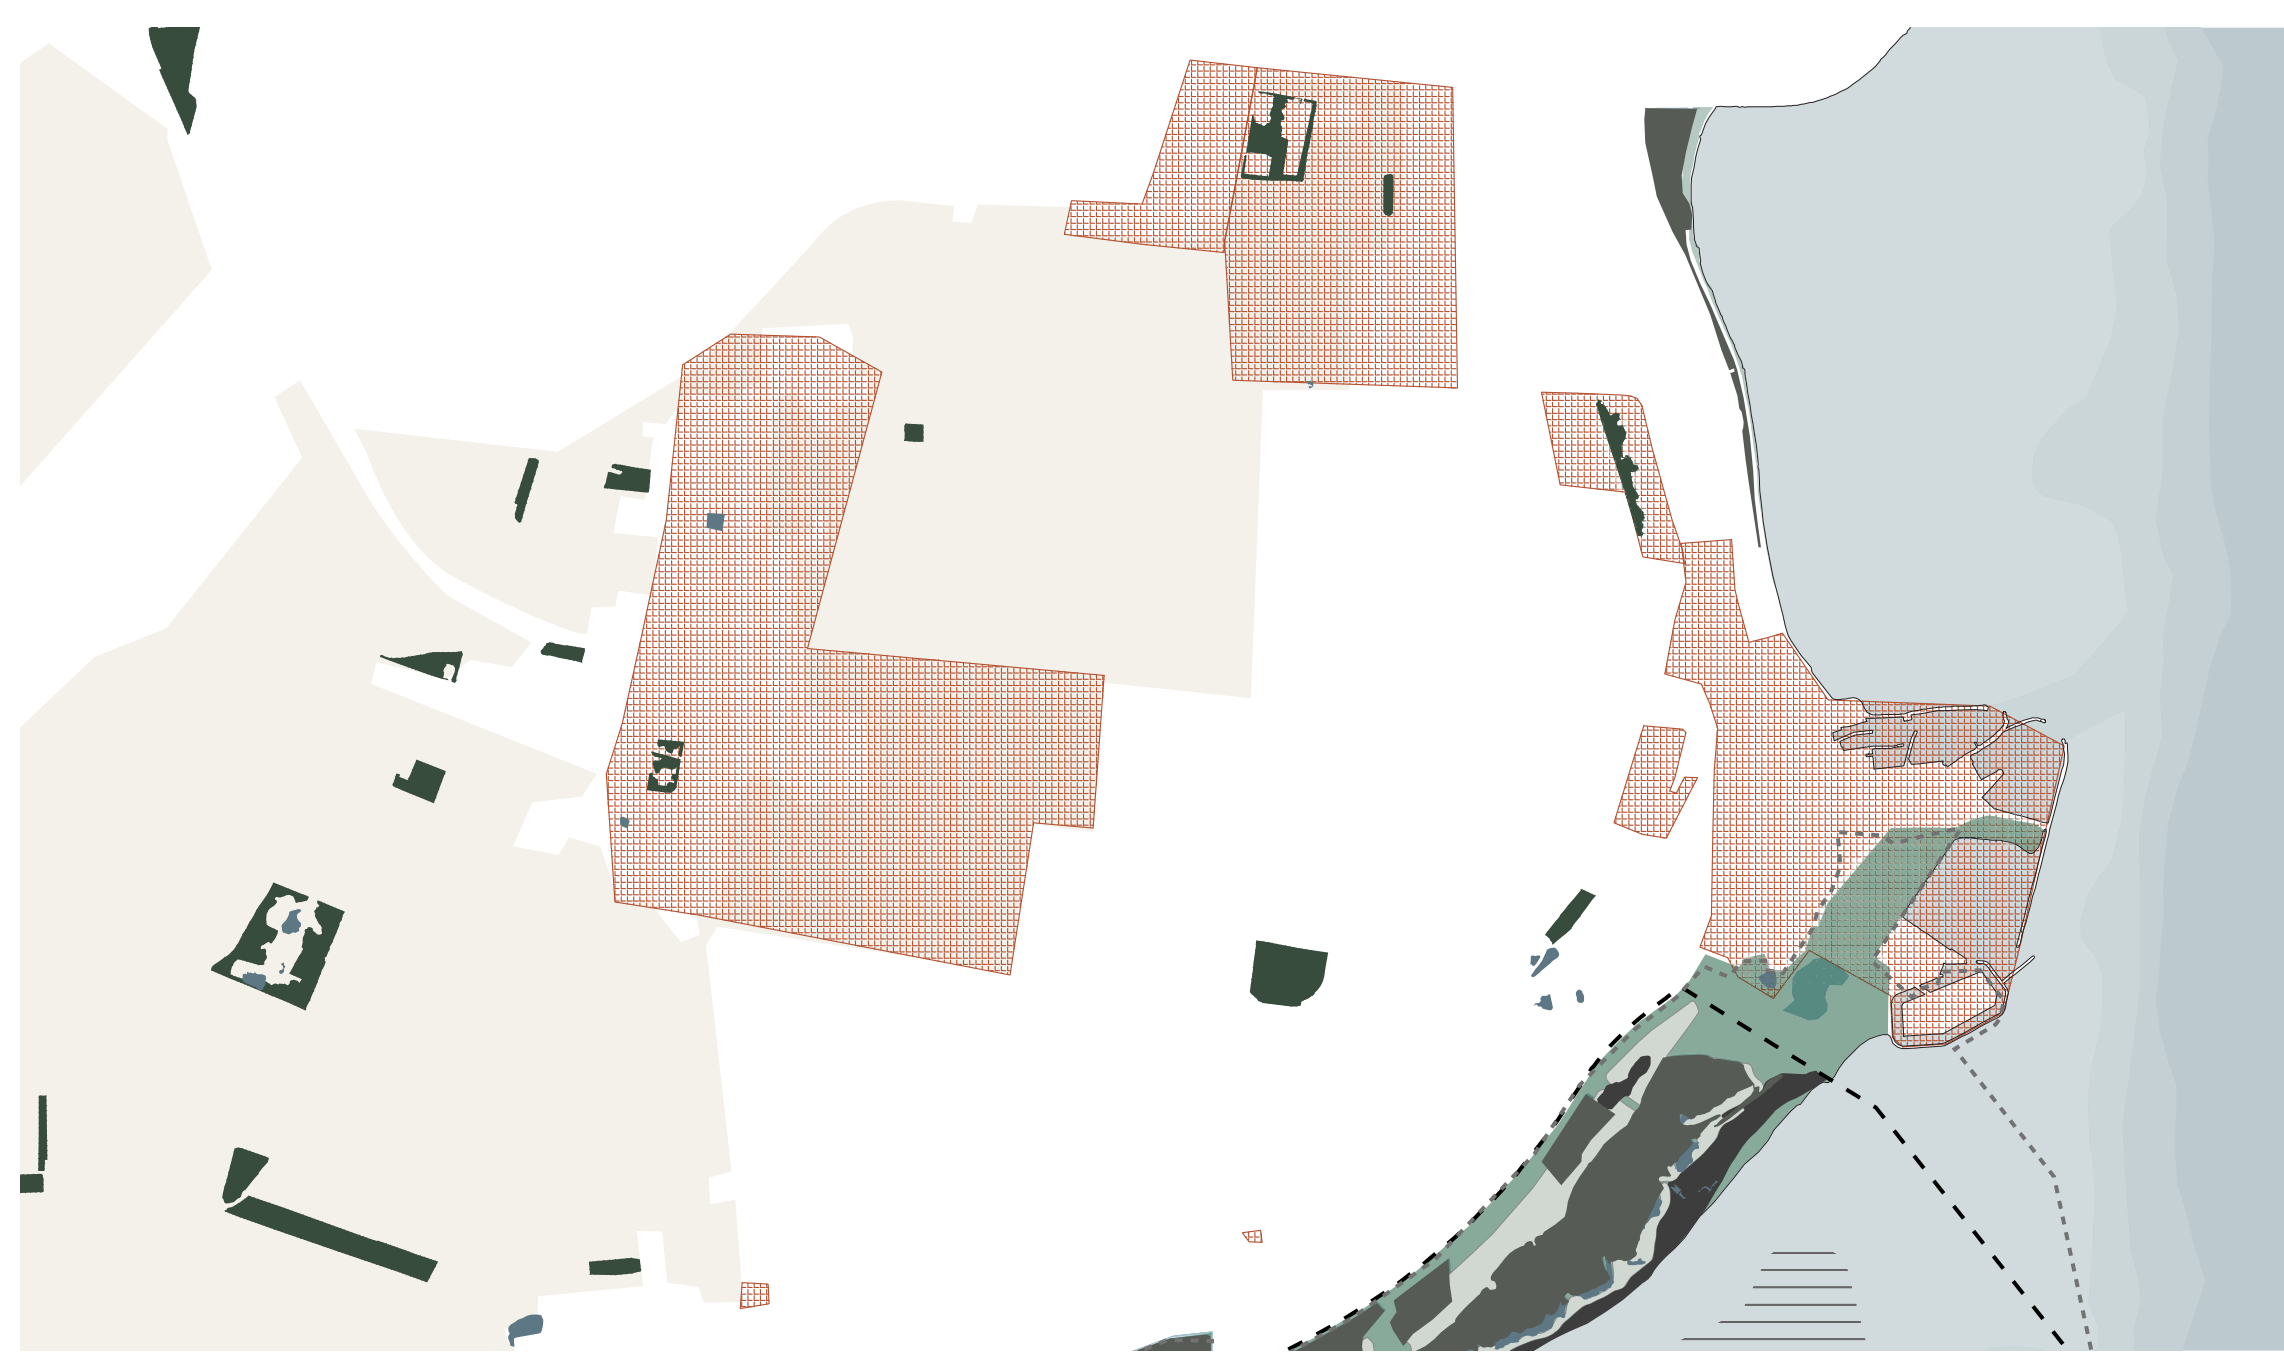

BINDINGER
ANALYSER FRA UDVIKLINGSPLANEN 2021

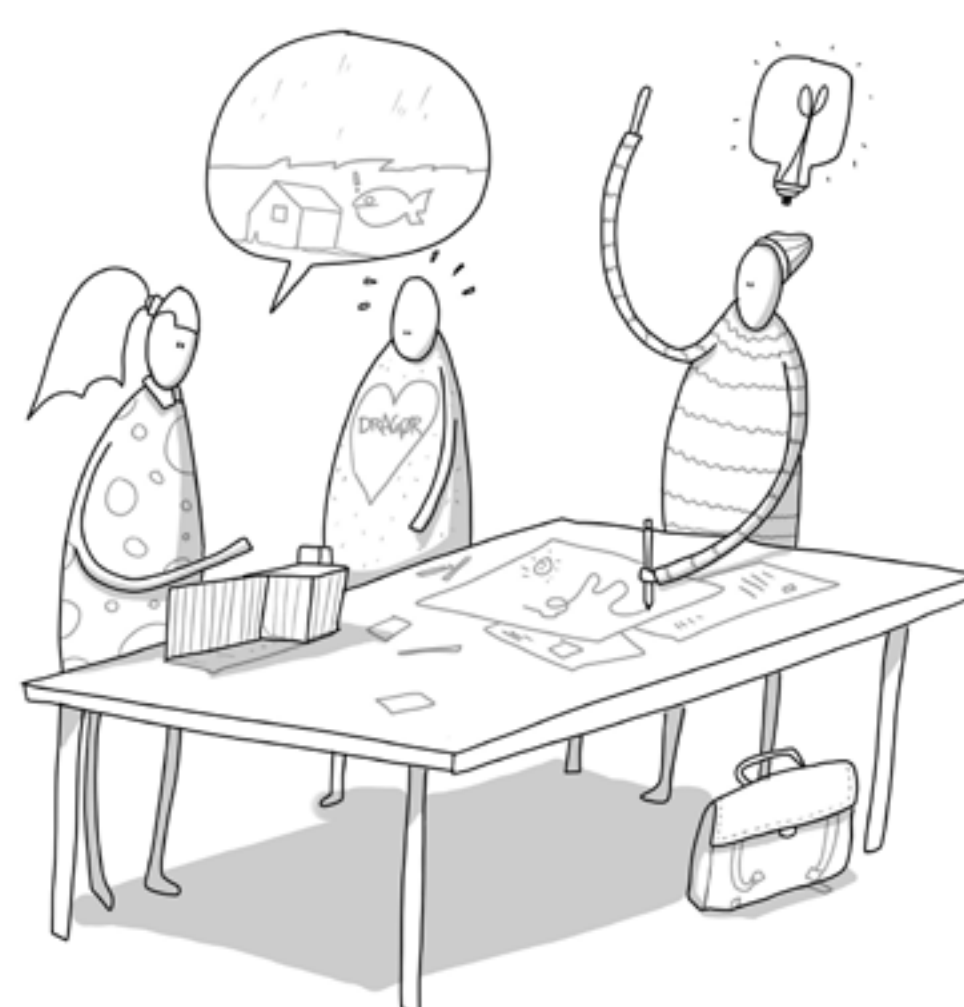

TRE SPØRGSMÅL VI GERNE VIL HAVE DINE SVAR PÅ:

- HVLKE SÆRLIGE LOKALE KVALITETER SKAL VI PASSE PÅ?
- HVORDAN BRUGER DU OMRÅDET I DAG?
- HVAD ER VIGTIGT FOR DIG I DET VIDERE ARBEJDE MED KYSTBESKYTTELSEN?

FORDELE

- FLERE ADGANGE TIL KYSTFORLANDET, ADGANG TIL HAVET FOR GÅENDE
- MINDRE MATERIALEFORBRUG PGA. DELVIS GENBRUG AF EKSISTERENDE DICE

ULEMPER

- BLOKERER UDSIGT - OGSÅ VED EVT. BEHOV FOR SENERE FORHØJELSE
- IKKE SYNLIGT VANDSPEJL - MEN UDSIGT OVER KYSTLANDSKAB
- FÆRDSEL TÆT PÅ BEBYGGELSE



DRACØR
CONSULTING


COWI --Arkitema

IS IT A 3IRD




YDRE LØSNING

NORDSTRANDEN, DELSTRÆKNING 1

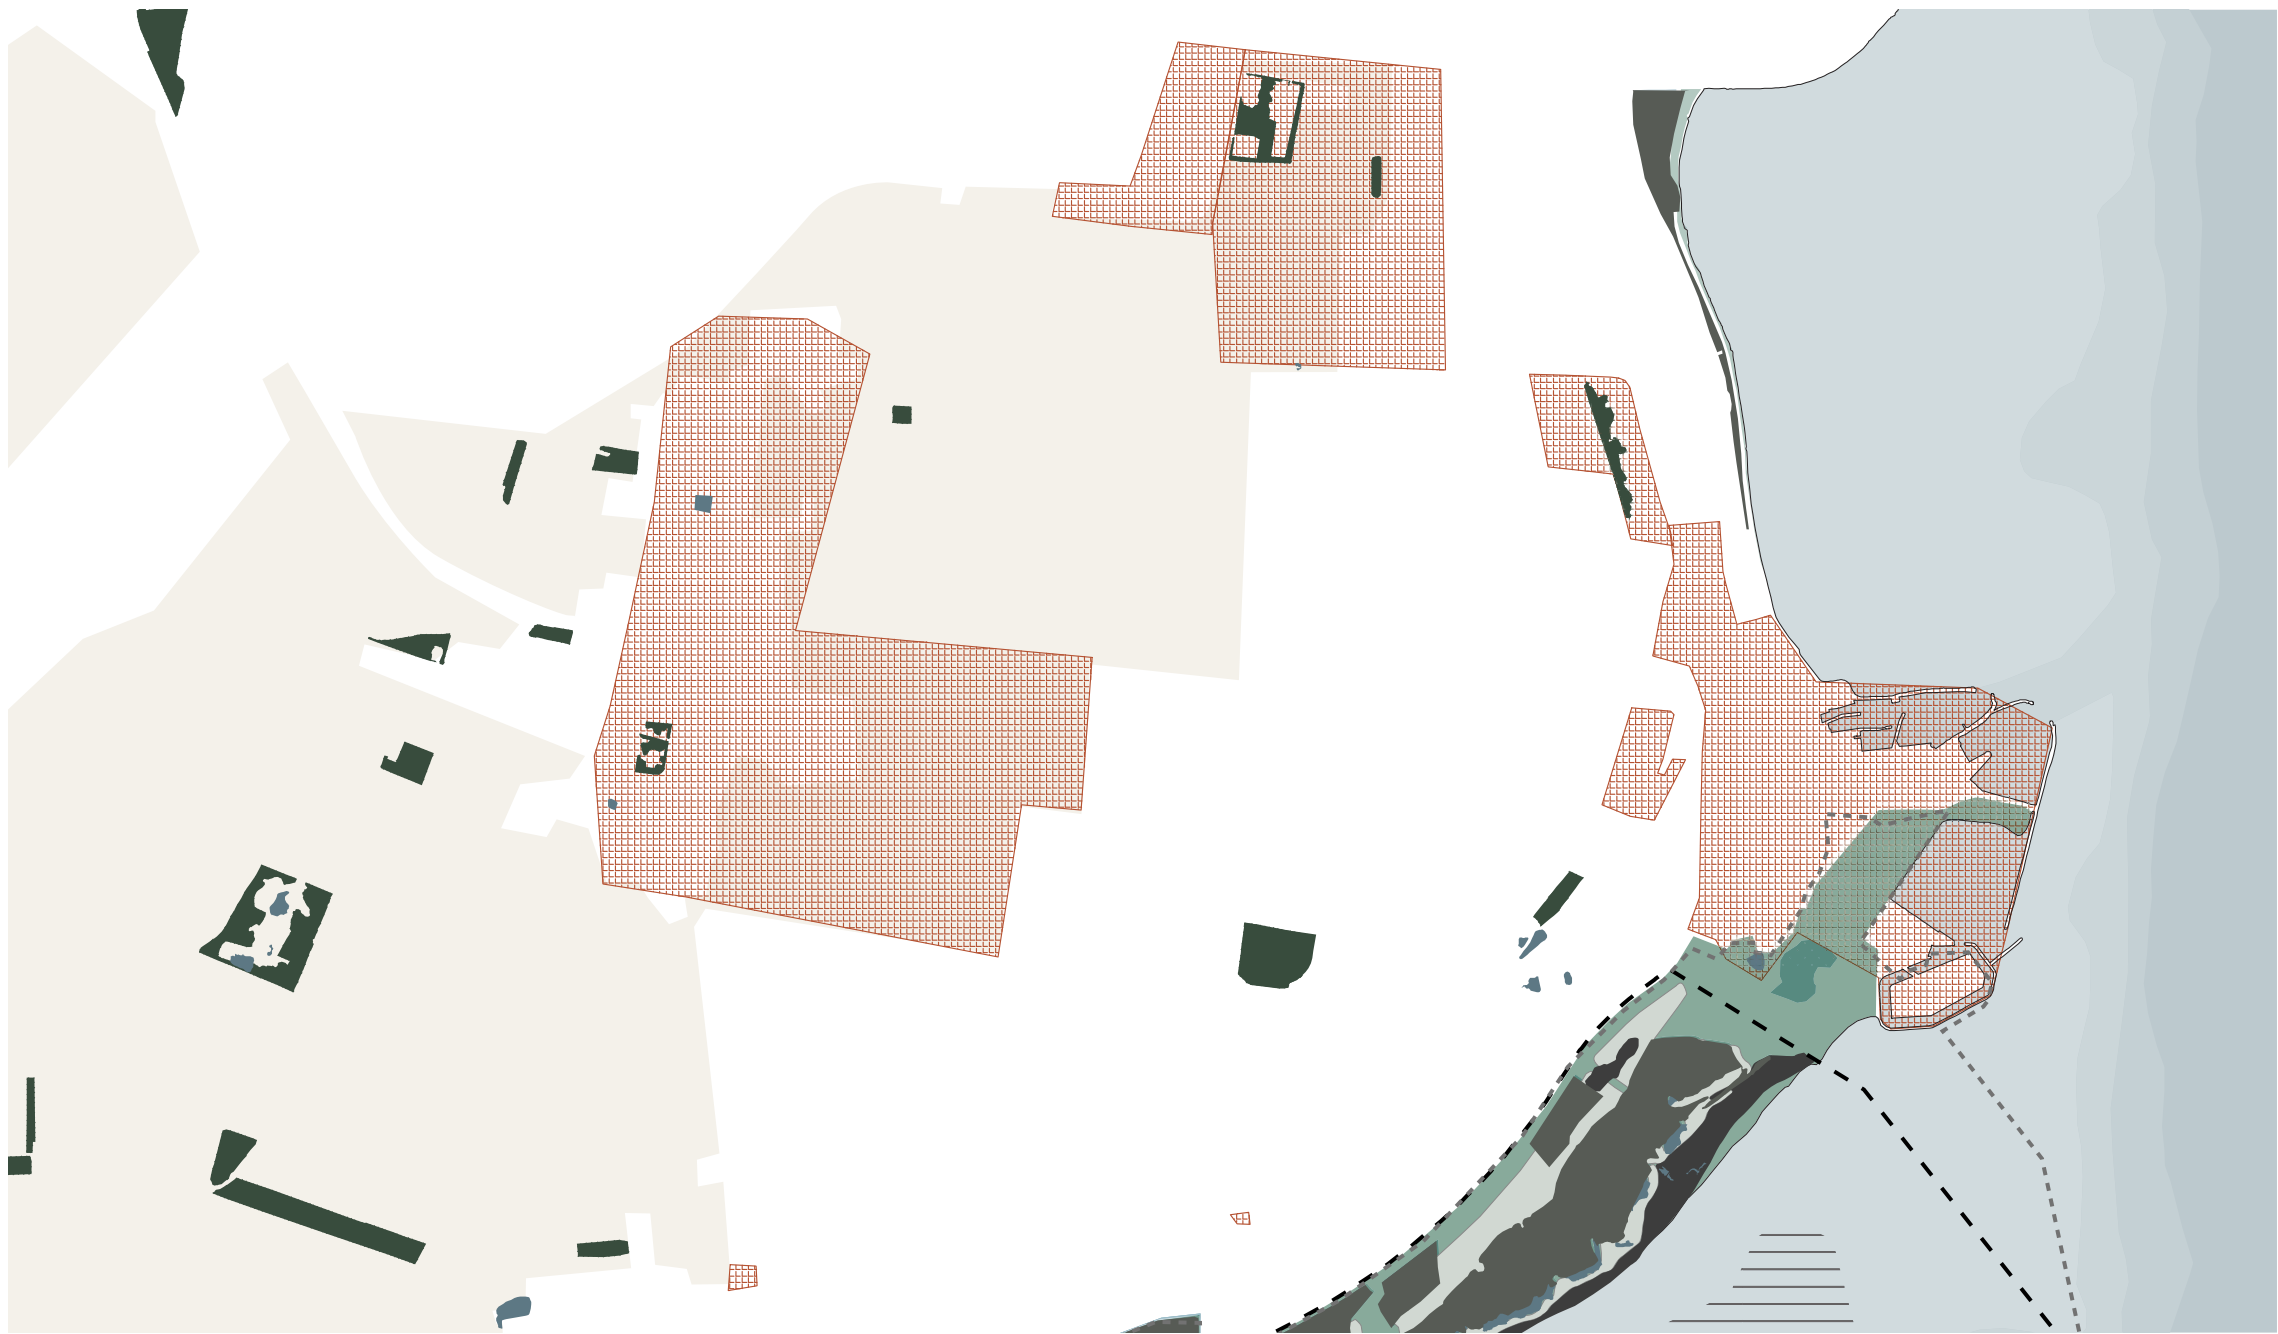

BINDINGER
ANALYSER FRA UDVIKLINGSPLANEN 2021

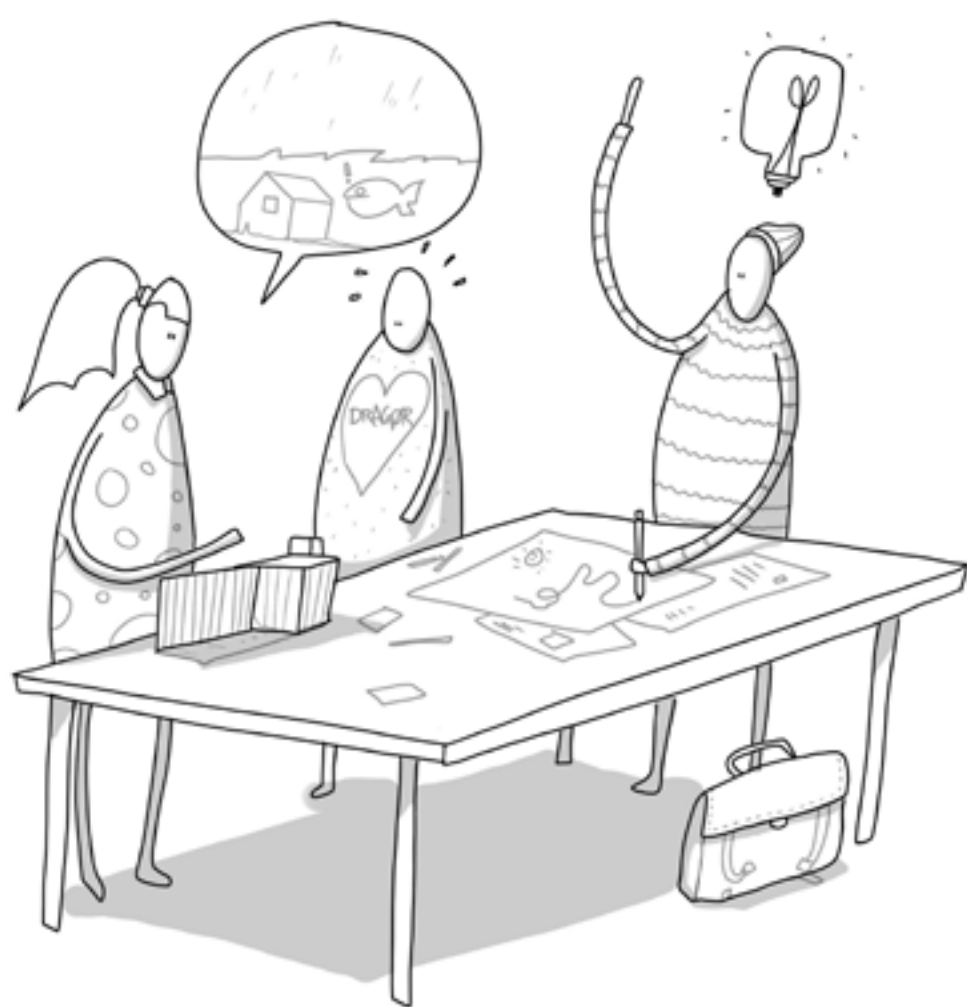

TRE SPØRGSMÅL VI GERNE VIL HAVE DINE SVAR PÅ:

- HVILKE SÆRLIGE LOKALE KVALITETER SKAL VI PASSE PÅ?
- HVORDAN BRUGER DU OMRÅDET I DAG?
- HVAD ER VIGTIGT FOR DIG I DET VIDERE ARBEJDE MED KYSTBESKYTTELSEN?

FORDELE

- ADAPTIV LØSNING, MULIGHED FOR SENERE FORHØJELSE UDEN VÆSENTLIG ÆNDRING AF VISUELT UDTRYK FOR NORDSTRANDENS BEBOERE
- STORT FRIT VANDSPEJL BAG FORLANDET KAN MULIGGØRE SEJLSPORT AFSKÆRMET FRA BØLGER
- ROBUST LØSNING MED PRIMÆR SIKRING I NYT KYSTFORLAND OG SEKUNDÆR SIKRING I FORM AF EKSISTERENDE DIGE
- FÆRDEL LANGT FRA BEBYGGELSE


ULEMPER

- STORT BESLAGLAGT HAVAREAL MED MULIG FOREKOMST AF ÅLEGRÆS - EVT. FRAVIGELSE VEDR. VANDOMRÅDEPLAN
- KYSTFORLAND ER SVÆRT TILGÆNGELIGT FOR GÅENDE - KUN ADGANG MOD SYD OG NORD
- MULIGVIS BEHOV FOR STOR UDDYBNING AF LAGUNEN BAG FORLAND AF HENSYN TIL VANDKVALITET




INDRE LØSNING

DRAGØR BY, DELSTRÆKNING 2

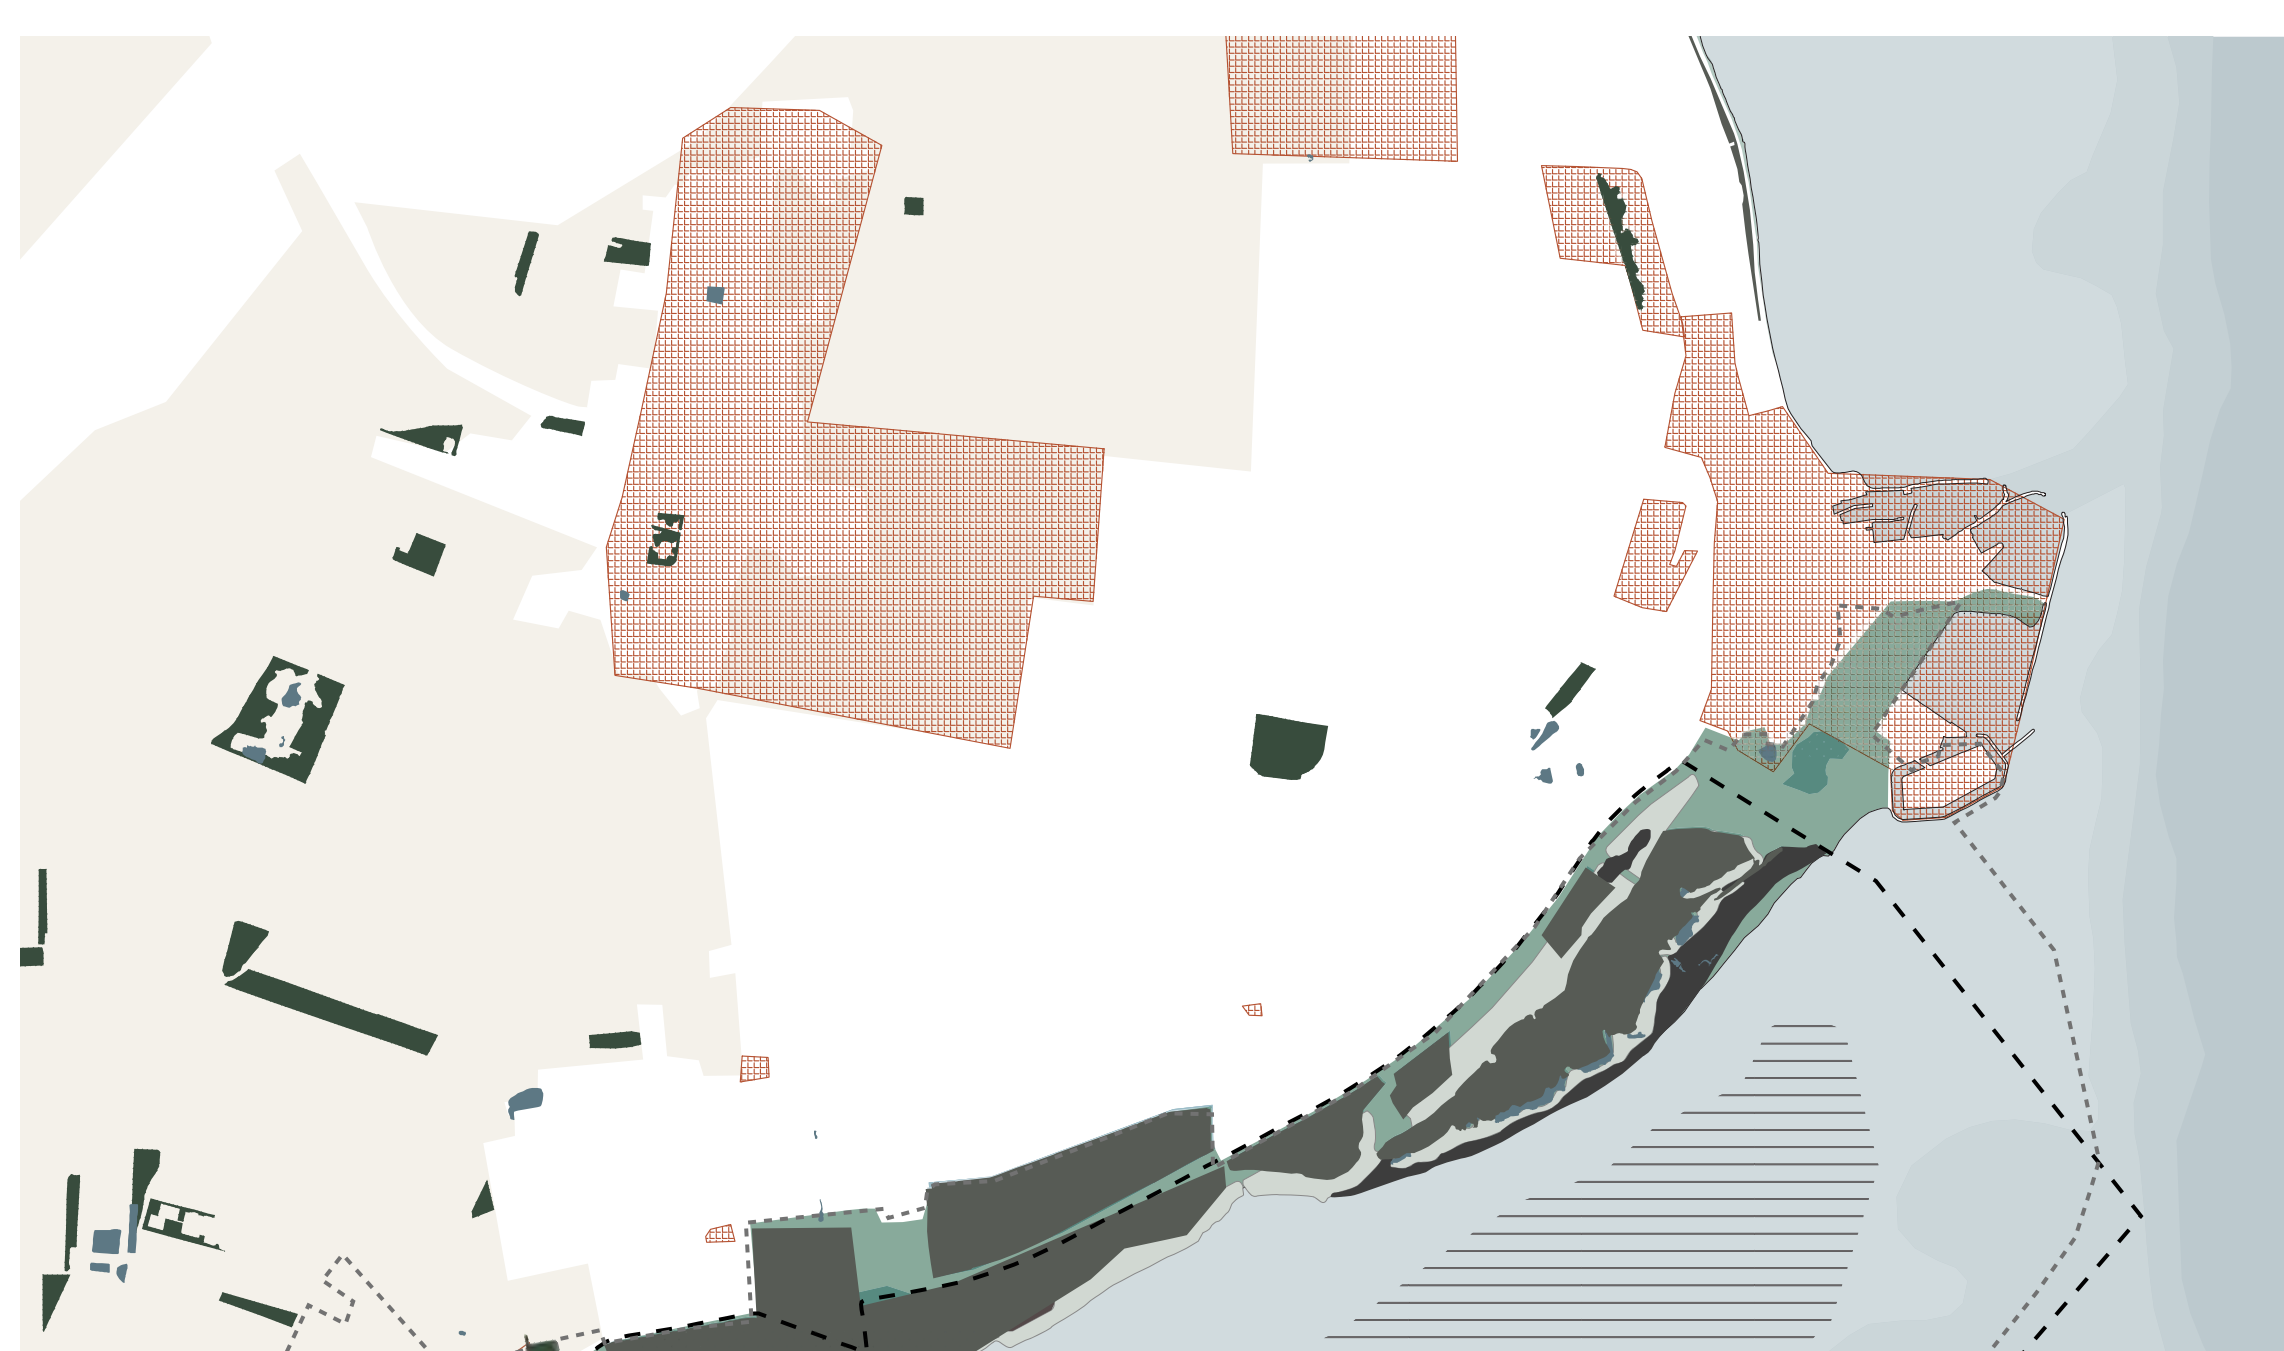

BINDINGER
ANALYSER FRA UDVIKLINGSPLANEN 2021

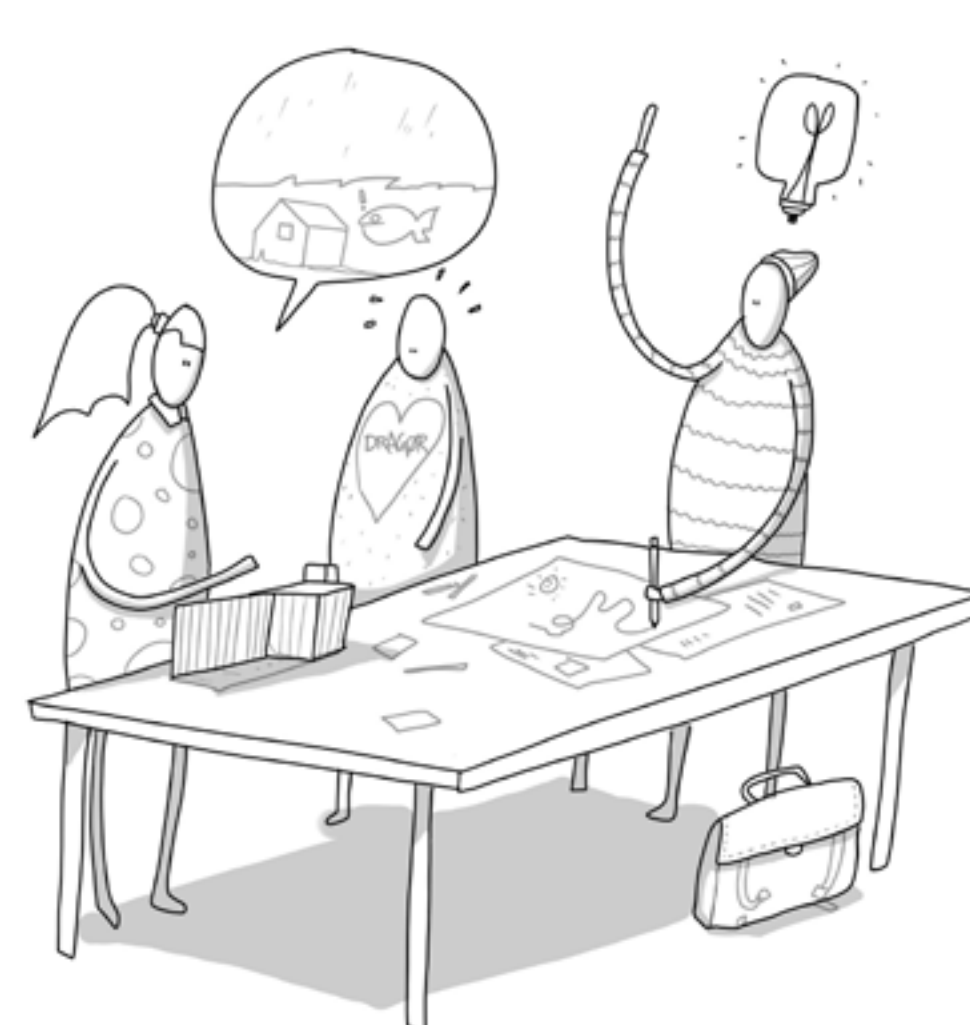

TRE SPØRGSMÅL VI GERNE VIL HAVE DINE SVAR PÅ:

- HVILKE SÆRLIGE LOKALE KVALITETER SKAL VI PASSE PÅ?
- HVORDAN BRUGER DU OMRÅDET I DAG?
- HVAD ER VIGTIGT FOR DIG I DET VIDERE ARBEJDE MED KYSTBESKYTTELSEN?

FORDELE

- BYRUMSSKABENDE ELEMENT, DER SKABER EN GOD OVERGANG MELLEM BY OG HAVN
- KAN TILPASSES KULTURARV OG MATERIALER I BY/HAVN
- KAN IMPLEMENTERES HURTIGERE OG SUPPLERER EN EVT. FREMTIDIG YDRE LØSNING MED INDRE BESKYTTELSE AF BYEN
- KAN FINANSIERES MED BIDRAGSFORDELING JF. KYSTBESKYTTELSESLØVEN
- HAVNENS UDVIDELSESMULIGHED ER UAFHÆNGIG AF KYSTBESKYTTELSEN

ULEMPER

- EN HÅRD LØSNING, SOM PÅ SIGT KUN KAN HÆVES I HØJDEN
- SKABER IKKE NY KYSTNATUR - INGEN NATURBASEREDE ELEMENTER
- SVÆRT AT HÆVE BESKYTTELSEN UDEN AT MINDSKE FORBINDELSE MELLEM BY OG HAVN



DRAGØR
KOMMUNE


COWI --Arkitema

IS IT A 3IRD




YDRE LØSNING

DRAGØR BY, DELSTRÆKNING 2

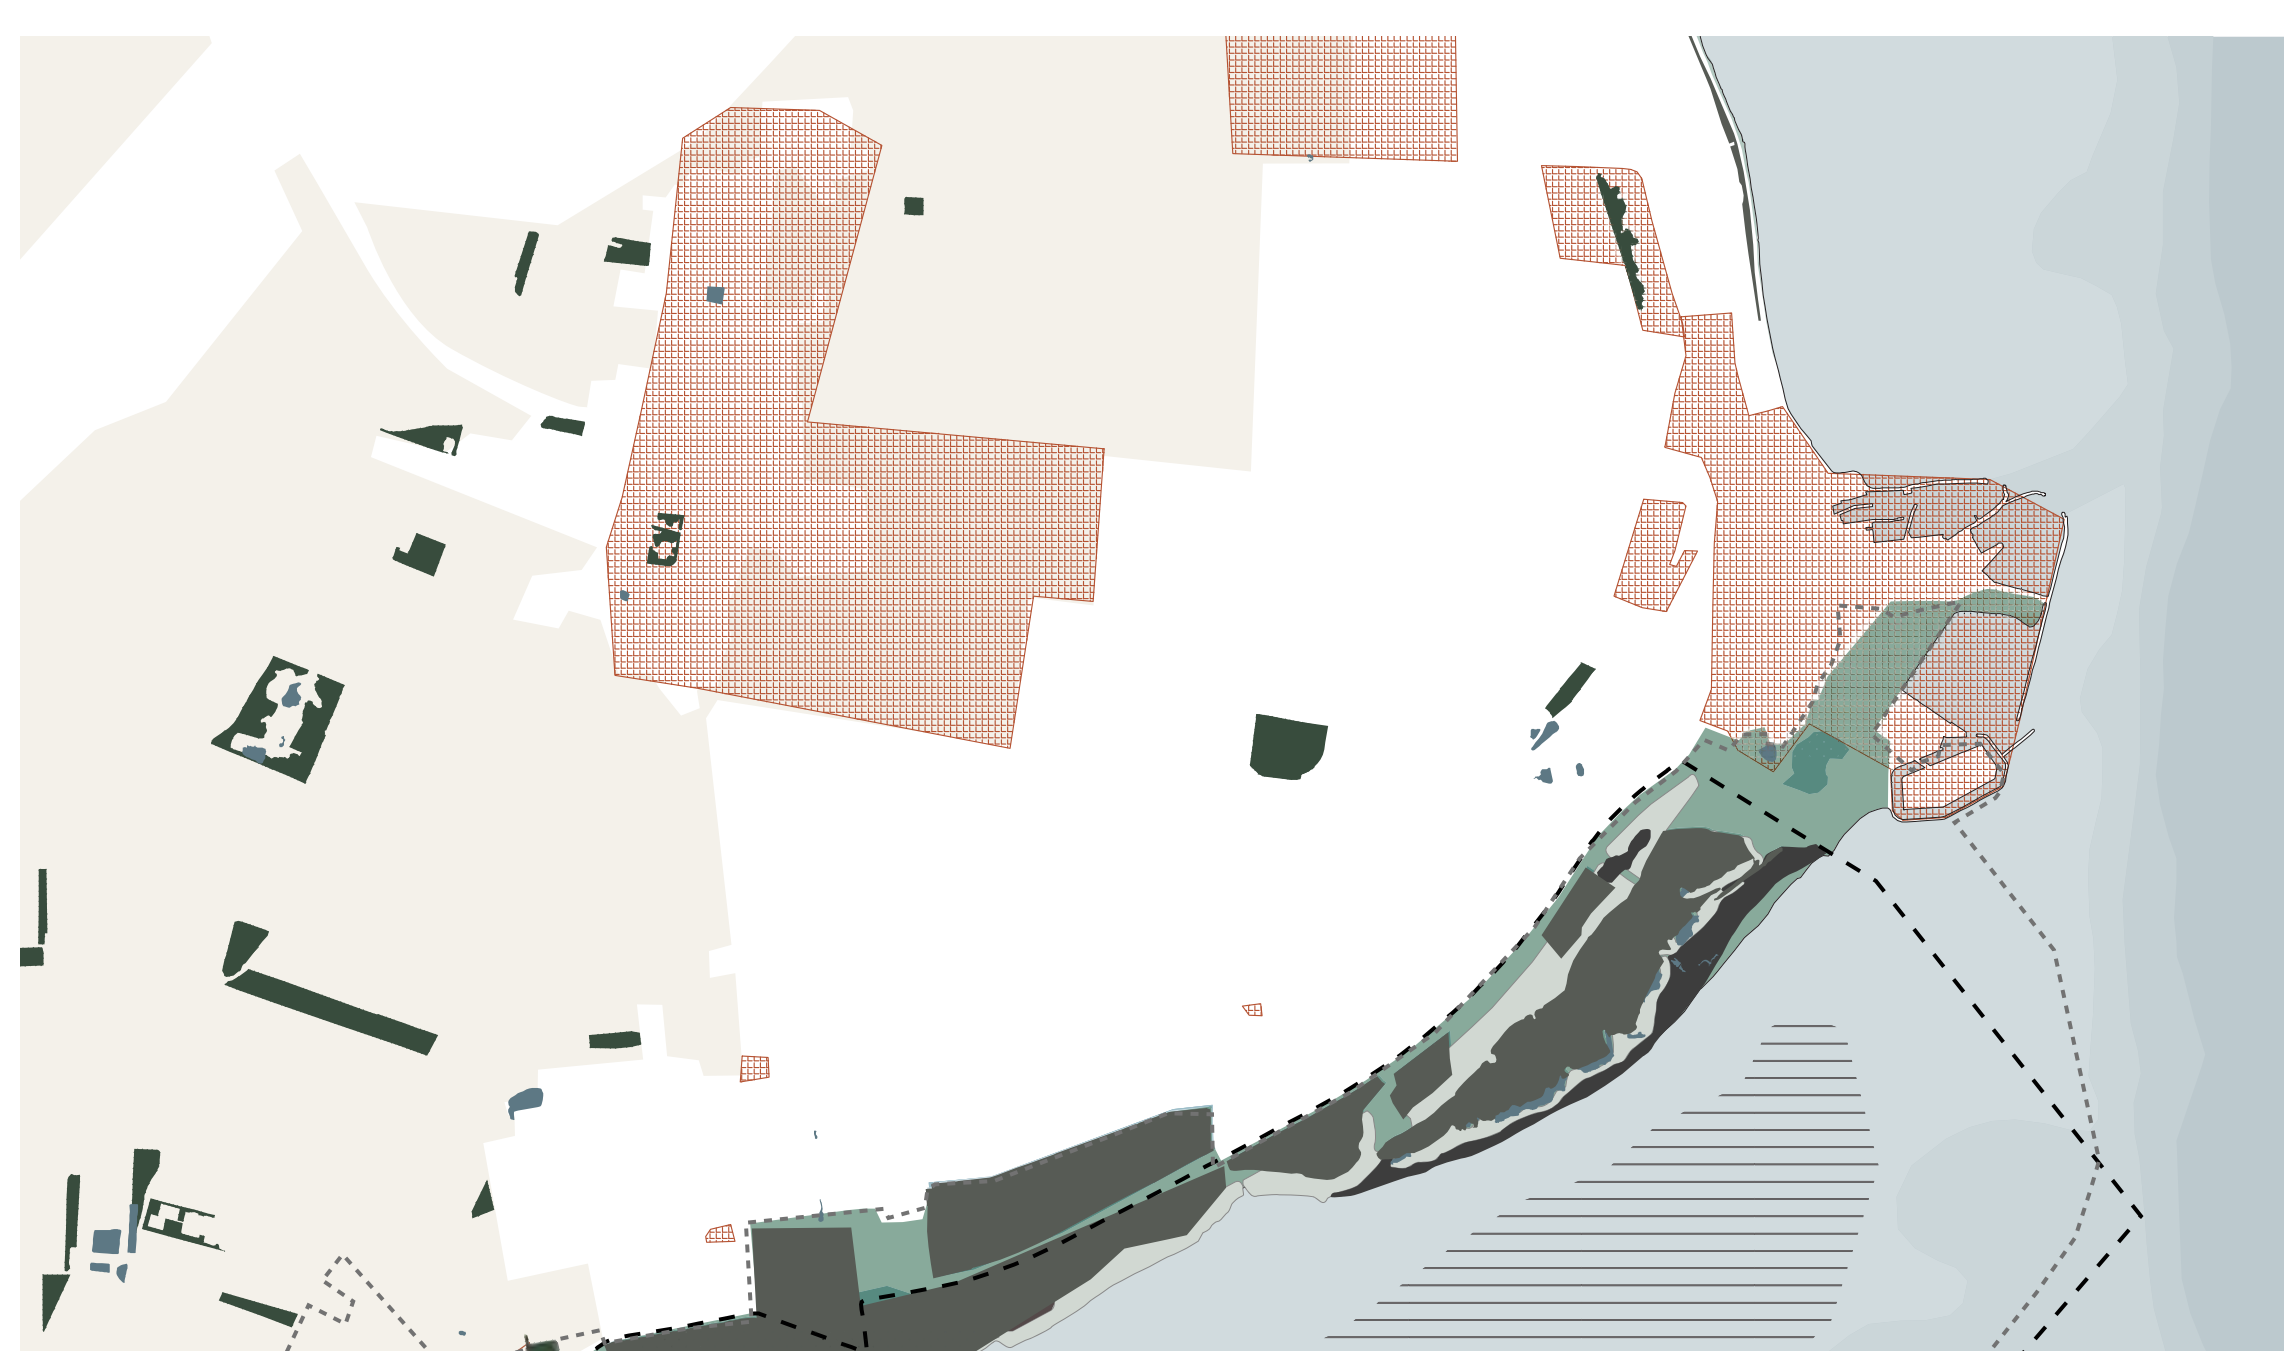

BINDINGER
ANALYSER FRA UDVIKLINGSPLANEN 2021

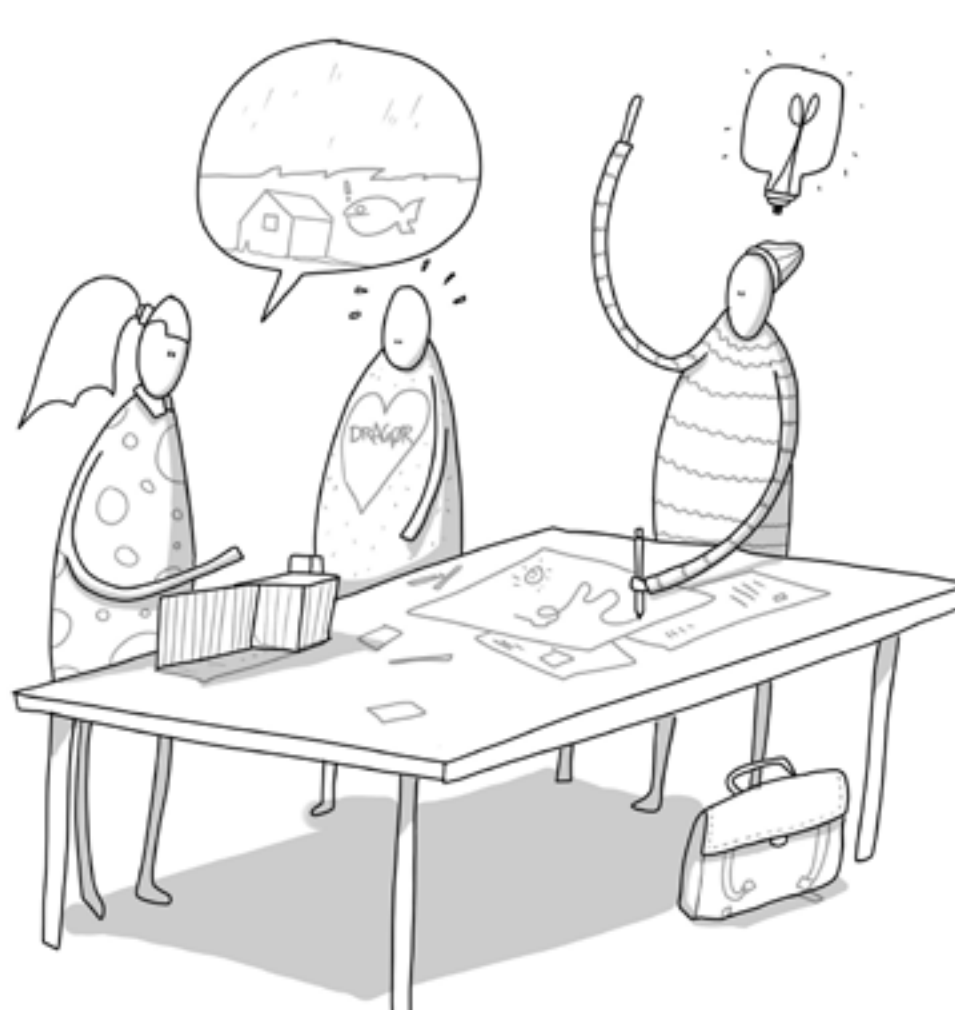

TRE SPØRGSMÅL VI GERNE VIL HAVE DINE SVAR PÅ:

- HVILKE SÆRLIGE LOKALE KVALITETER SKAL VI PASSE PÅ?
- HVORDAN BRUGER DU OMRÅDET I DAG?
- HVAD ER VIGTIGT FOR DIG I DET VIDERE ARBEJDE MED KYSTBESKYTTELSEN?

FORDELE

- DET HISTORISKE GREB MELLEM BY OG HAVN BIBEHOLDES
- MERE AMBITIØS LØSNING PÅ LANG SIGT
- BEDRE MULIGHEDER FOR AT HÆVE SIKRINGSNIVEAUET SENERE (ADAPTIV LØSNING)
- MULIGHED FOR UDVIDELSE AF HAVNEN, HVOR DEN SAMTIDIG ER BESKYTTET


ULEMPER

- ANLÆG INDEN 2030 ER IKKE REALISTISK
- DYR LØSNING, KAN IKKE FINANSIERES UDELUKKENDE MED BIDRAGSFORDDELING
- STABIL/HÅRD BESKYTTELSE UDEN PÅ HAVNEN BLIVER IKKE ET NATURBASERET ELEMENT
- SAMMENKØBLING MELLEM KYSTBESKYTTELSE OG HAVNEUDVIDELSE KRÆVER HURTIG AFKLARING AF HAVNENS BEHOV OG ØNSKER




INDRE LØSNING

SYDSTRANDEN, DELSTRÆKNING 3

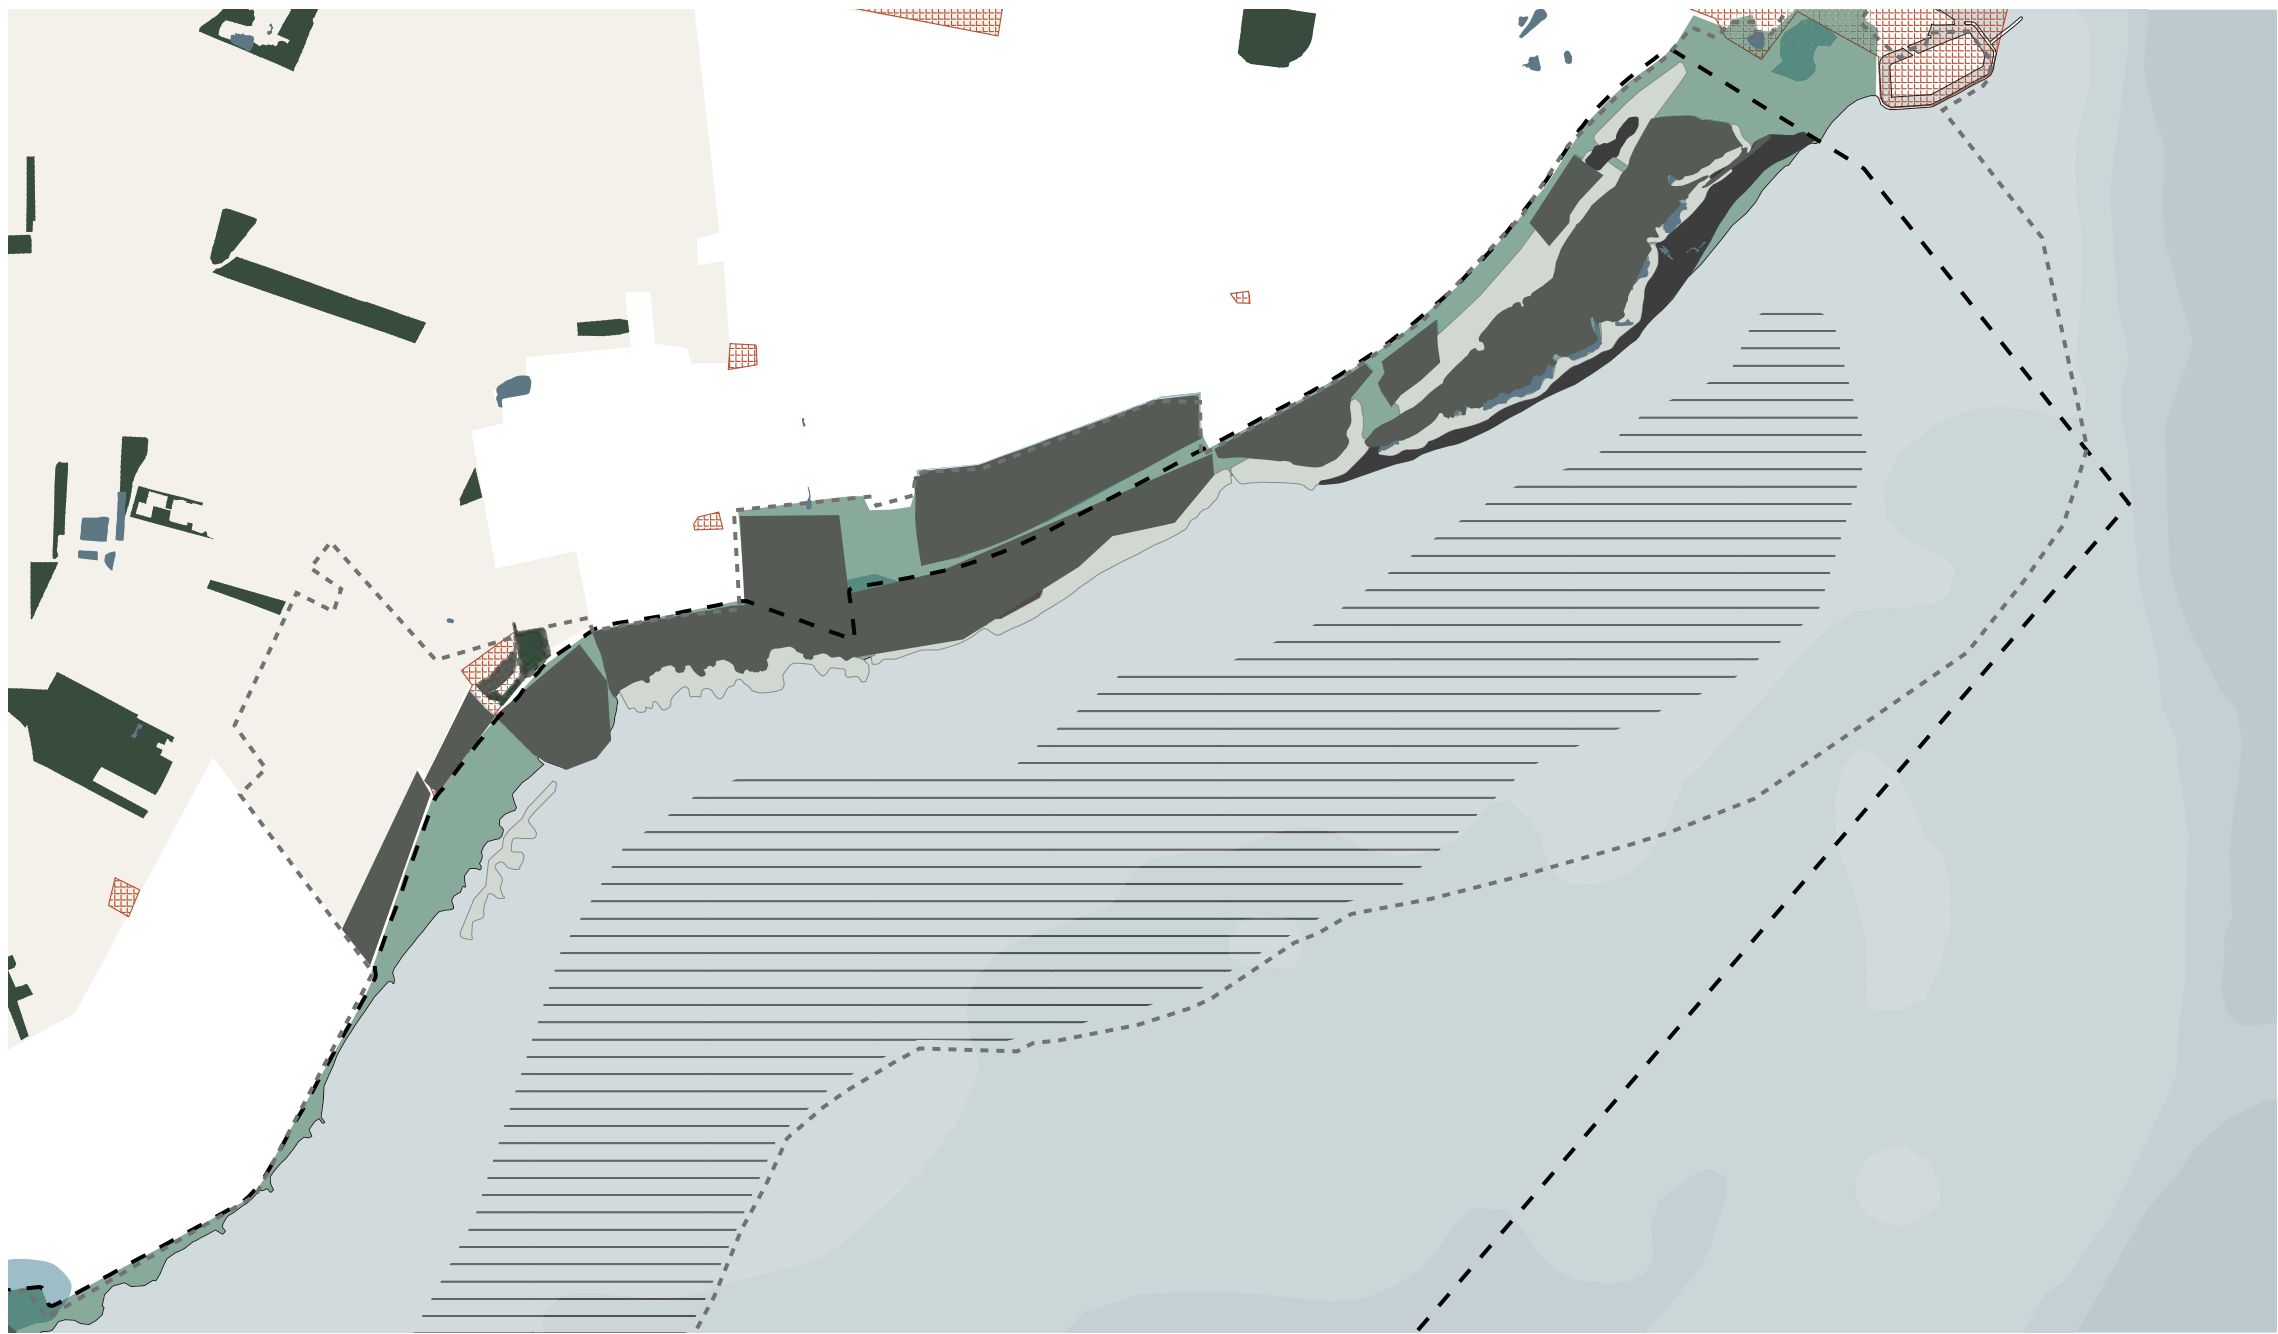

BINDINGER
ANALYSER FRA UDVIKLINGSPLANEN 2021

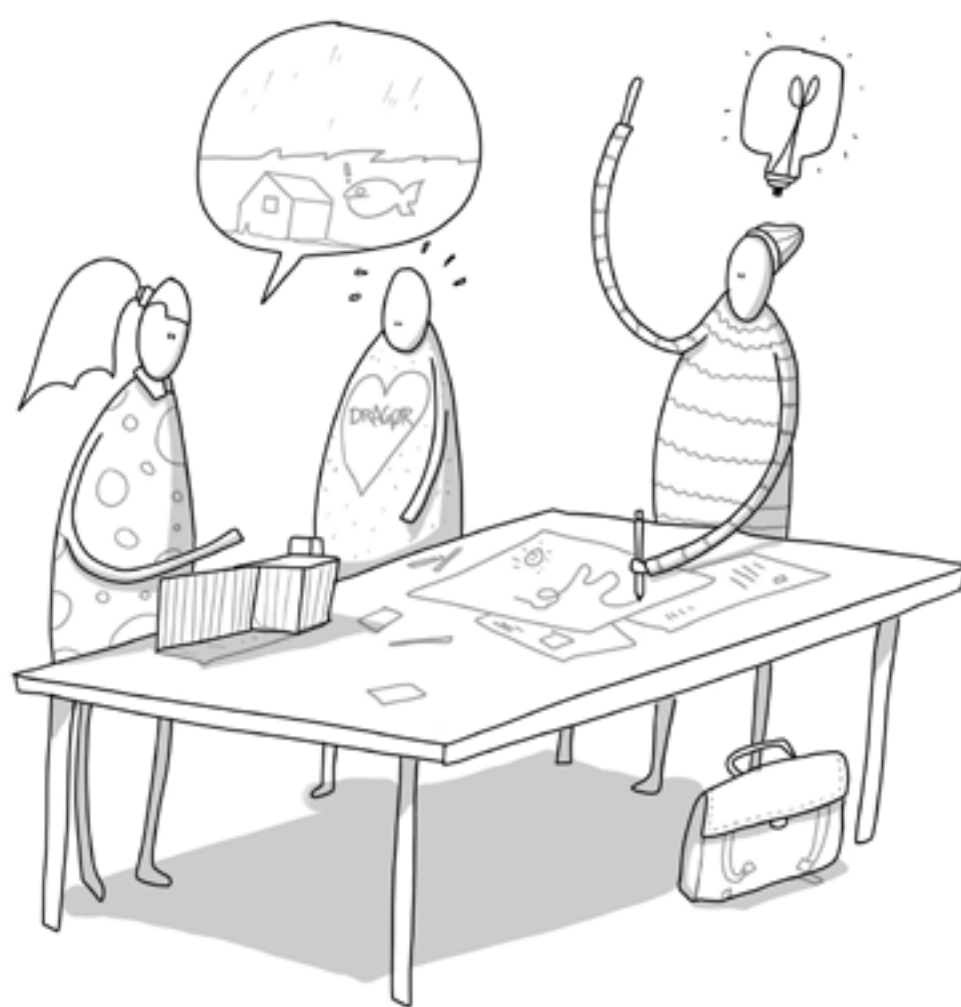

TRE SPØRGSMÅL VI GERNE VIL HAVE DINE SVAR PÅ:

- HVILKE SÆRLIGE LOKALE KVALITETER SKAL VI PASSE PÅ?
- HVORDAN BRUGER DU OMRÅDET I DAG?
- HVAD ER VIGTIGT FOR DIG I DET VIDERE ARBEJDE MED KYSTBESKYTTELSEN?

FORDELE

- MINDRE PÅVIRKNING AF NATURA 2000
- KAN SANDSYNLIGVIS ANLÆGGES INDEN 2030
- SUPPLERER EN FREMTIDIG YDRE LØSNING MED EN INDRE BESKYTTELSE
- HURTIGERE IMPLEMENTERING OG SIKRER RETTIDIG BESKYTTELSE AF ETAPE 1 TIL ØNSKET SIKRINGSNIVEAU
- ENKEL OG FORHOLDSVIS BILLIG LØSNING
- KAN FINANSIERES MED BIDRAGSFORDELING JF. KYSTBESKYTTELSESLOVEN
- HAR OPNÅET STØTTE FRA KYSTPULJEN, KR. 30 MIO.

ULEMPER

- SKABER IKKE NY KYSTNATUR - FÆRRE NATURBASEREDE ELEMENTER
- SVÆRT AT HÆVE BESKYTTELSEN SENERE PGA. PLADS IFT. NATURA 2000



DRACØR
CONSULTING


COWI · Arkitema

IS IT A 3IRD




YDRE LØSNING

SYDSTRANDEN, DELSTRÆKNING 3

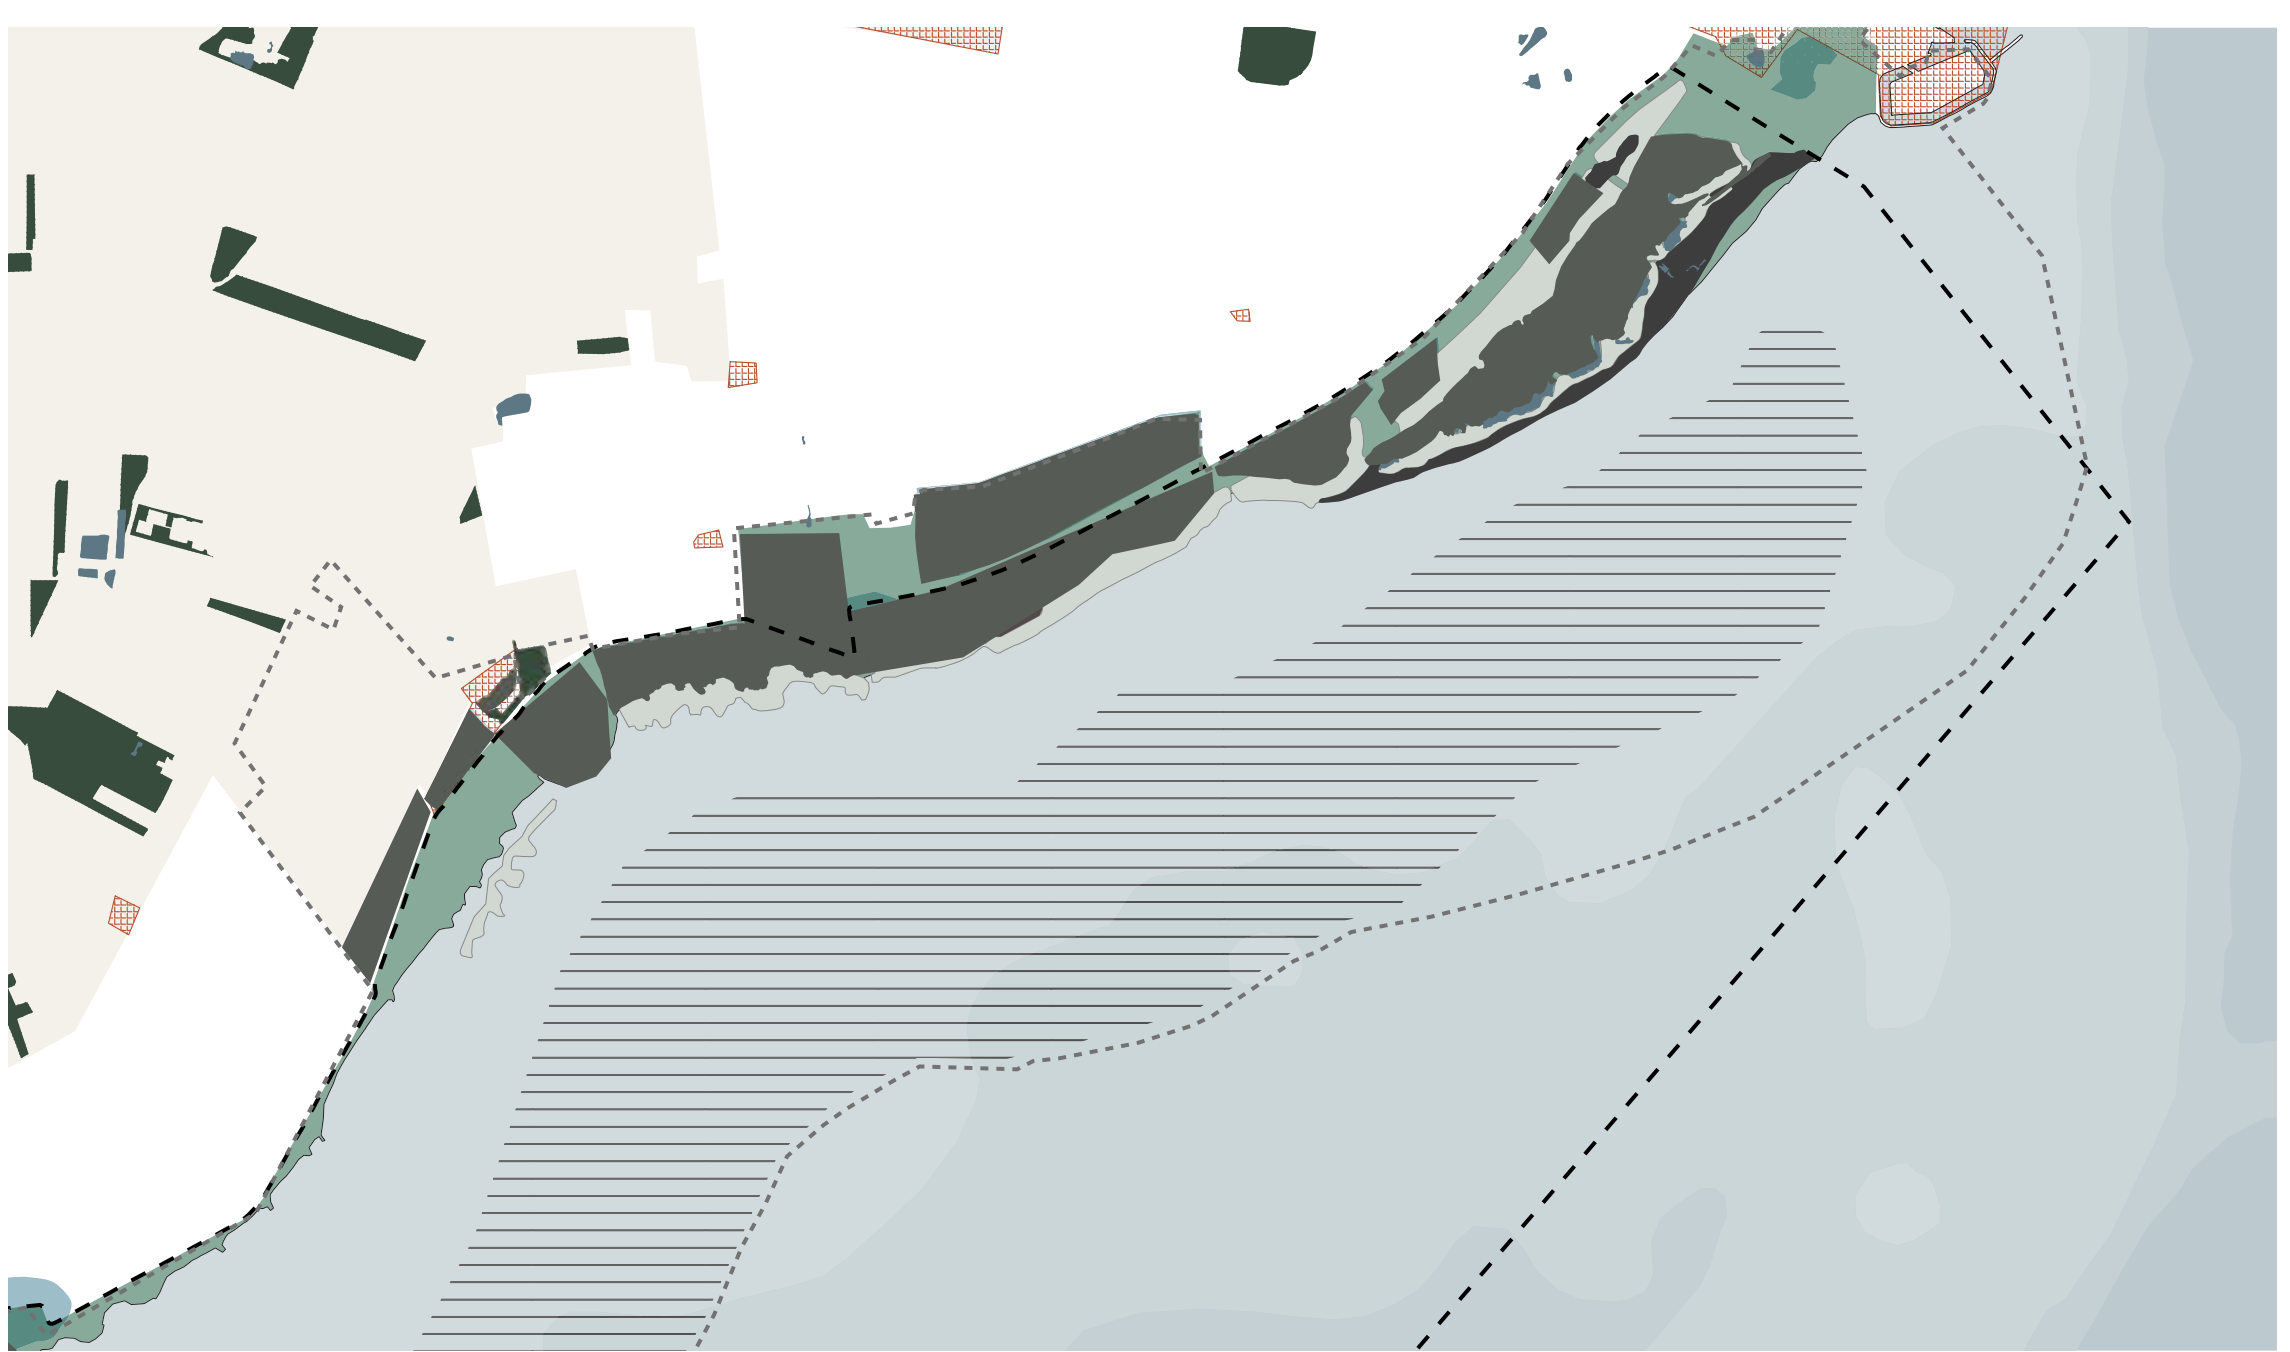

BINDINGER
ANALYSER FRA UDVIKLINGSPLANEN 2021

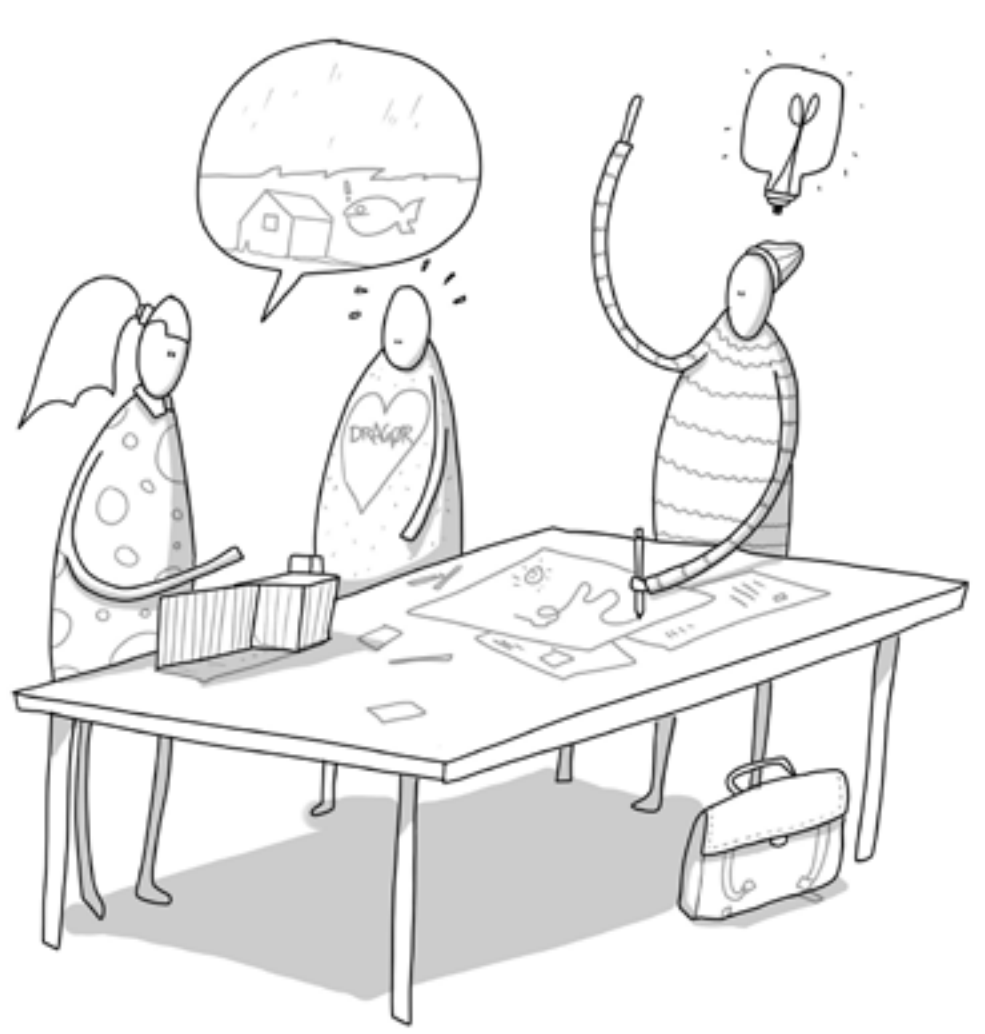

TRE SPØRGSMÅL VI GERNE VIL HAVE DINE SVAR PÅ:

- HVILKE SÆRLIGE LOKALE KVALITETER SKAL VI PASSE PÅ?
- HVORDAN BRUGER DU OMRÅDET I DAG?
- HVAD ER VIGTIGT FOR DIG I DET VIDERE ARBEJDE MED KYSTBESKYTTELSEN?

FORDELE

- MERE AMBITIØS LØSNING PÅ LANG SIGT
- BEDRE MULIGHEDER FOR AT HÆVE SIKRINGSNIVEAUET SENERE (ADAPTIV LØSNING)
- SKABER MULIGHED FOR DANNELSE AF NY KYSTNATUR, SOM KOMPENSATION FOR DEN NATUR, DER GÅR TABT MED STIGENDE HAVSPEJL
- NYT KYSTFORLAND SKABER STOR REKREATIV VÆRDI

ULEMPER

- USIKKER OG TIDSKRÆVENDE PGA. NATURA 2000 FRavigELSE SAMT FRavigELSE FRA VANDRAMMEDIREKTIV
- ANLÆG INDEN 2030 ER IKKE REALISTISK
- FORSINKELSE PÅVIRKER OGSÅ BESKYTTELSEN AF ETAPE 1
- DYR LØSNING, KAN IKKE FINANSIERES UDELUKKENDE MED BIDRAGSFORDELING
- USIKKERHED IFT. RÅSTOFFER, SOM KAN VÆRE SVÆRE AT SKAFFE
- USIKKERHED OMKRING STØTTE FRA KYSTPULJEN

DRAGØR

KLIMAROBUST KYSTKOMMUNE


SÅDAN KAN DU VÆRE MED I UDVIKLINGEN AF ETAPE 2

DET ER AFGØRENDE FOR PROJEKTET AT LOKAL VIDEN OG KENDSKAB TIL OMRÅDETS GEOGRAFI, NUVÆRENDE BRUG OG VÆSENTLIGE KVALITETER BLIVER SAT I SPIL. DERFOR INVITERES ALLE, DER ER DIREKTE BERØRT AF KYSTBESKYTTELSEN TIL MØDER OG WORKSHOPS. DER ER PLANLAGT TRE ÅBNE BORGERMØDER, HVOR DU KAN VÆRE MED:

ÅBENT PROJEKTKONTOR OG KICK-OFF, 24. SEPTEMBER 2025
KOM OG HØR MERE OM HVAD PROJEKTTEAMET NU GÅR I GANG MED, FÅ SVAR PÅ DINE SPØRGSMÅL OG GIV DINE INPUT TIL PROCESSEN

ÅBENT BORGERMØDE OM LØSNINGER, FORVENTET FORÅR 2026
FÅ INDBLIK I SCENARIER FOR LØSNINGER, BLIV INTRODUCERET TIL FYSISKE MOCK-UPS I LANDSKABET OG GIV DIN FEEDBACK TIL PROJEKTET INDEN DE ENDELIGE LØSNINGER FORMES.

ÅBENT BORGERMØDE OM DISPOSITIONSFORSLAG, FORVENTET EFTERÅR 2026
FÅ INDBLIK I DEN KONKRETE LINJEFØRING OG LANDSKABS-ARKITEKTONISKE BEARBEJDNING AF KYSTBESKYTTELSEN OG GIV DINE INPUT TIL DEN VIDERE PROCES HEN IMOD POLITISK GODKENDELSE OG REALISERING

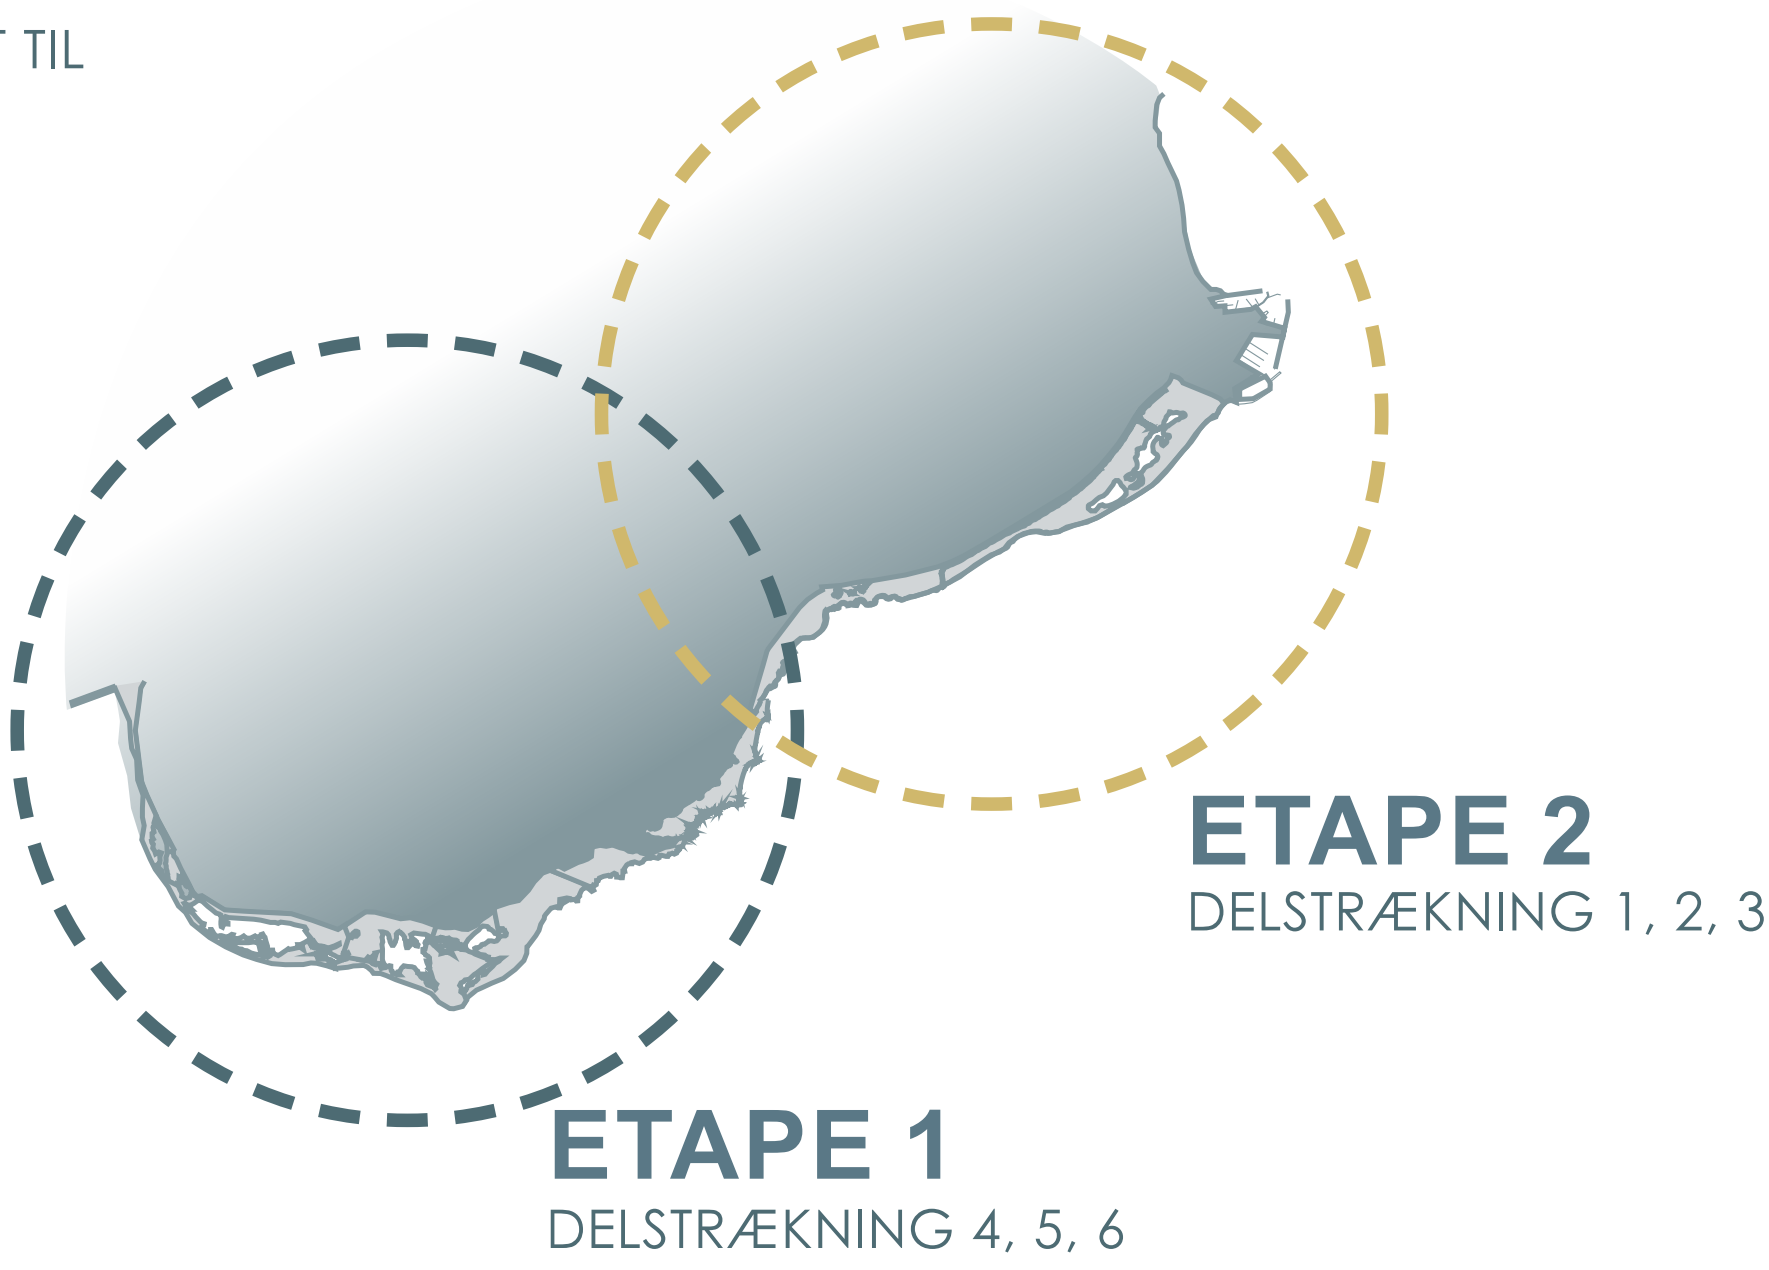


UDVIKLING Gennem VIDEN, DIALOG OG AFPRØVNING

KONKRETISERINGEN AF KYSTBESKYTTELSEN AF DRAGØR ER EN KOMPLEKS OPGAVE, DER INVOLVERER BÅDE KOMPLEKSE MYNDIGHEDSFORHOLD, EN MEGET VARIERET GEOGRAFI OVER BÅDE NATUR, BY OG HAVN OG SOM BERØRER MANGE MENNESKER, DER BOR I, ARBEJDER I ELLER BESØGER DRAGØR. DERFOR FOREGÅR ARBEJDET MED AT UDVIKLE KYSTBESKYTTELSEN I EN VEKSLER MELLEM UDVIKLING AF NY VIDEN, DIALOG MED BØRGERE OG AFPRØVNING AF MULIGE LØSNINGER. PÅ DEN MÅDE BLIVER DEN LANGSIGTEDE OG KOMPLEKSE OPGAVE KONKRETISERET OG KVALIFICERET I TAKT MED AT PROJEKTET UDVIKLER SIG.



TIDSLINJE FOR DRAGØR KYSTBESKYTTELSESPROJEKT - ETAPE 1 OG ETAPE 2

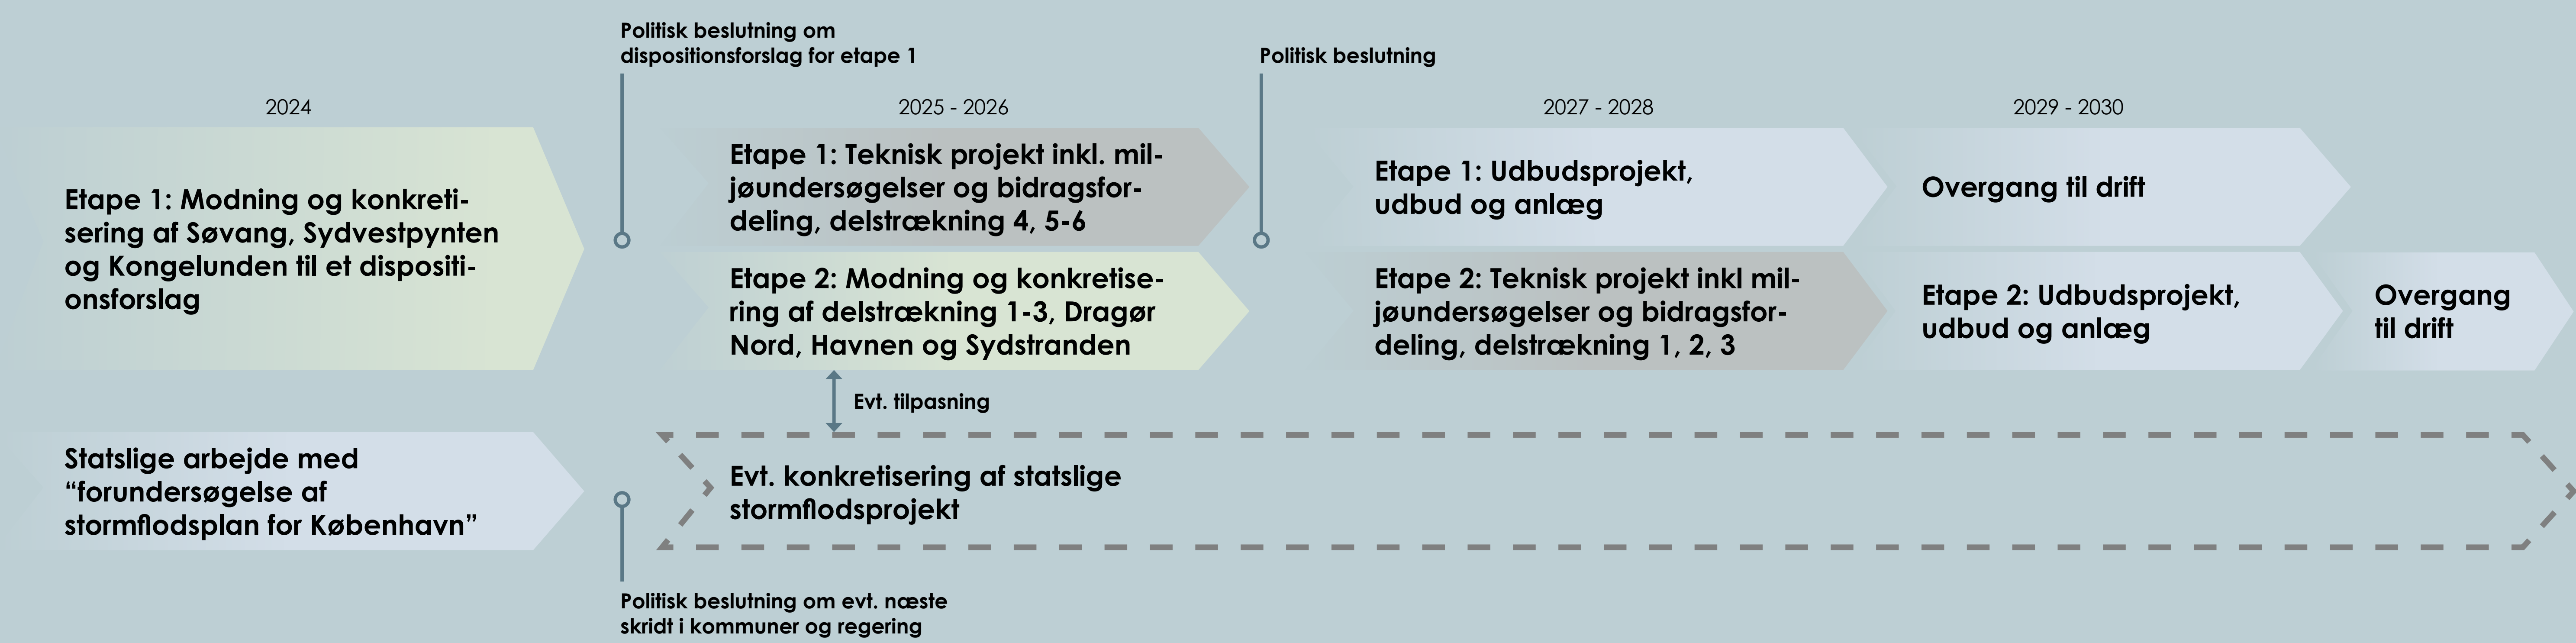

TIDSLINJE FOR ETAPE 2 - INDRE OG YDRE LØSNING

